PRODUCED BY AN AUTODESK EDUCATIONAL PRODUCT

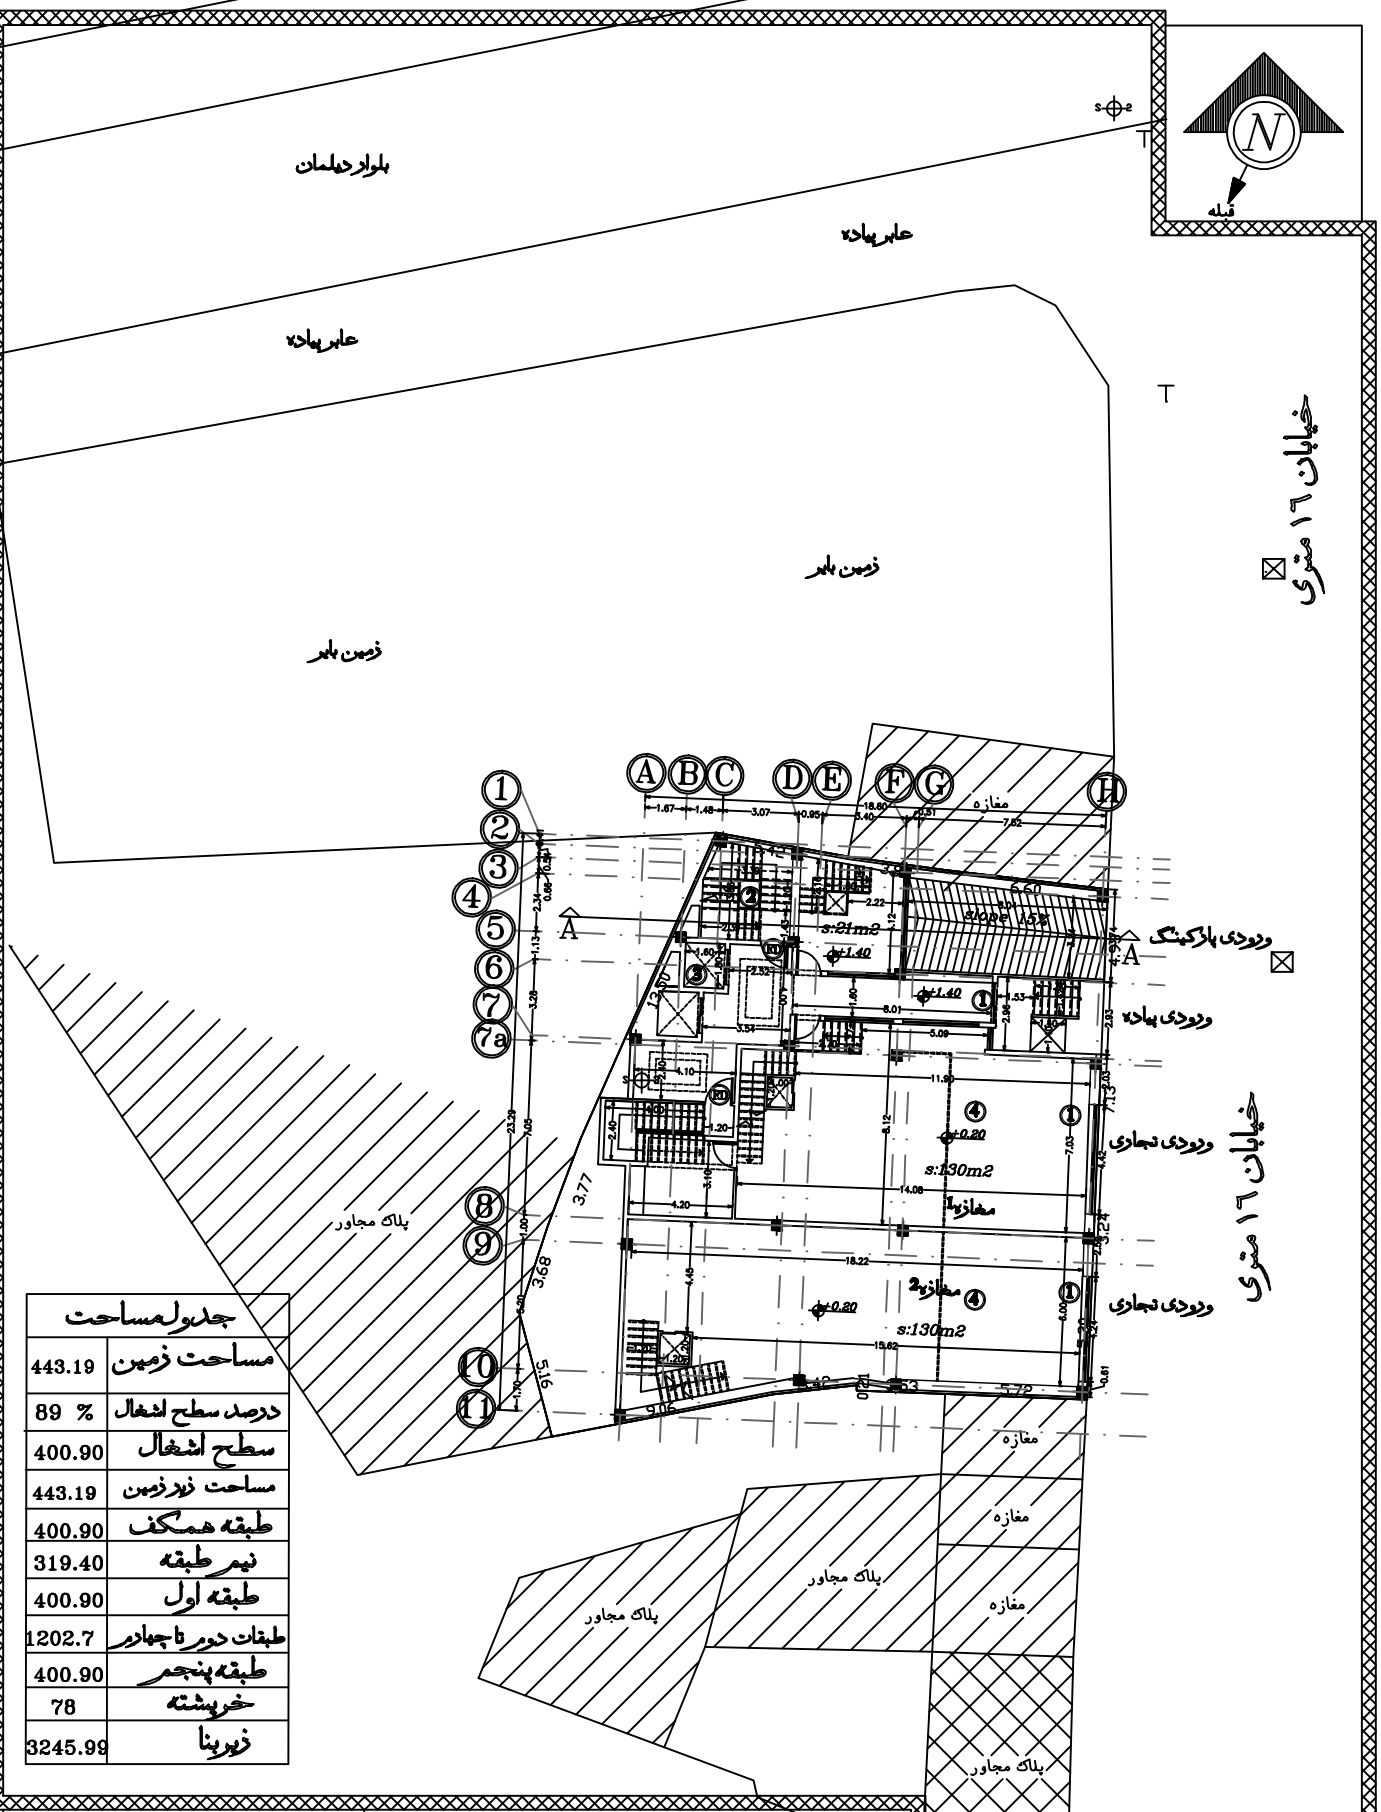

جدول مساحت	
مساحت زمین	443.19
درصد سطح اشغال	89 %
سطح اشغال	400.90
مساحت زیر زمین	443.19
طبقه همکف	400.90
نیم طبقه	319.40
طبقه اول	400.90
طبقات دوم تا چهارم	1202.7
طبقه پنجم	400.90
خریشته	78
زیربنا	3245.99

کارفرما	عنوان نقشه: سایت پلان
طراح: علی دادرس و کیمیا نصرزمزی	مقیاس: sc:1.700

PRODUCED BY AN AUTODESK EDUCATIONAL PRODUCT
PRODUCED BY AN AUTODESK EDUCATIONAL PRODUCT
PRODUCED BY AN AUTODESK EDUCATIONAL PRODUCT